ПАРЦЕЛАРЕН ПЛАН на трасе на подземен кабел

от нов Ж.Р.стълб на ВЛ 20kV "Равна" в ПИ 008022 до БКТП в УПИ 00828- производствена складова и обслужваща дейност /ПИ 008028/

Координатна система 1970 г.

гр.ЕТРОПОЛЕ- 27632

общ. ЕТРОПОЛЕ, обл.СОФИЯ

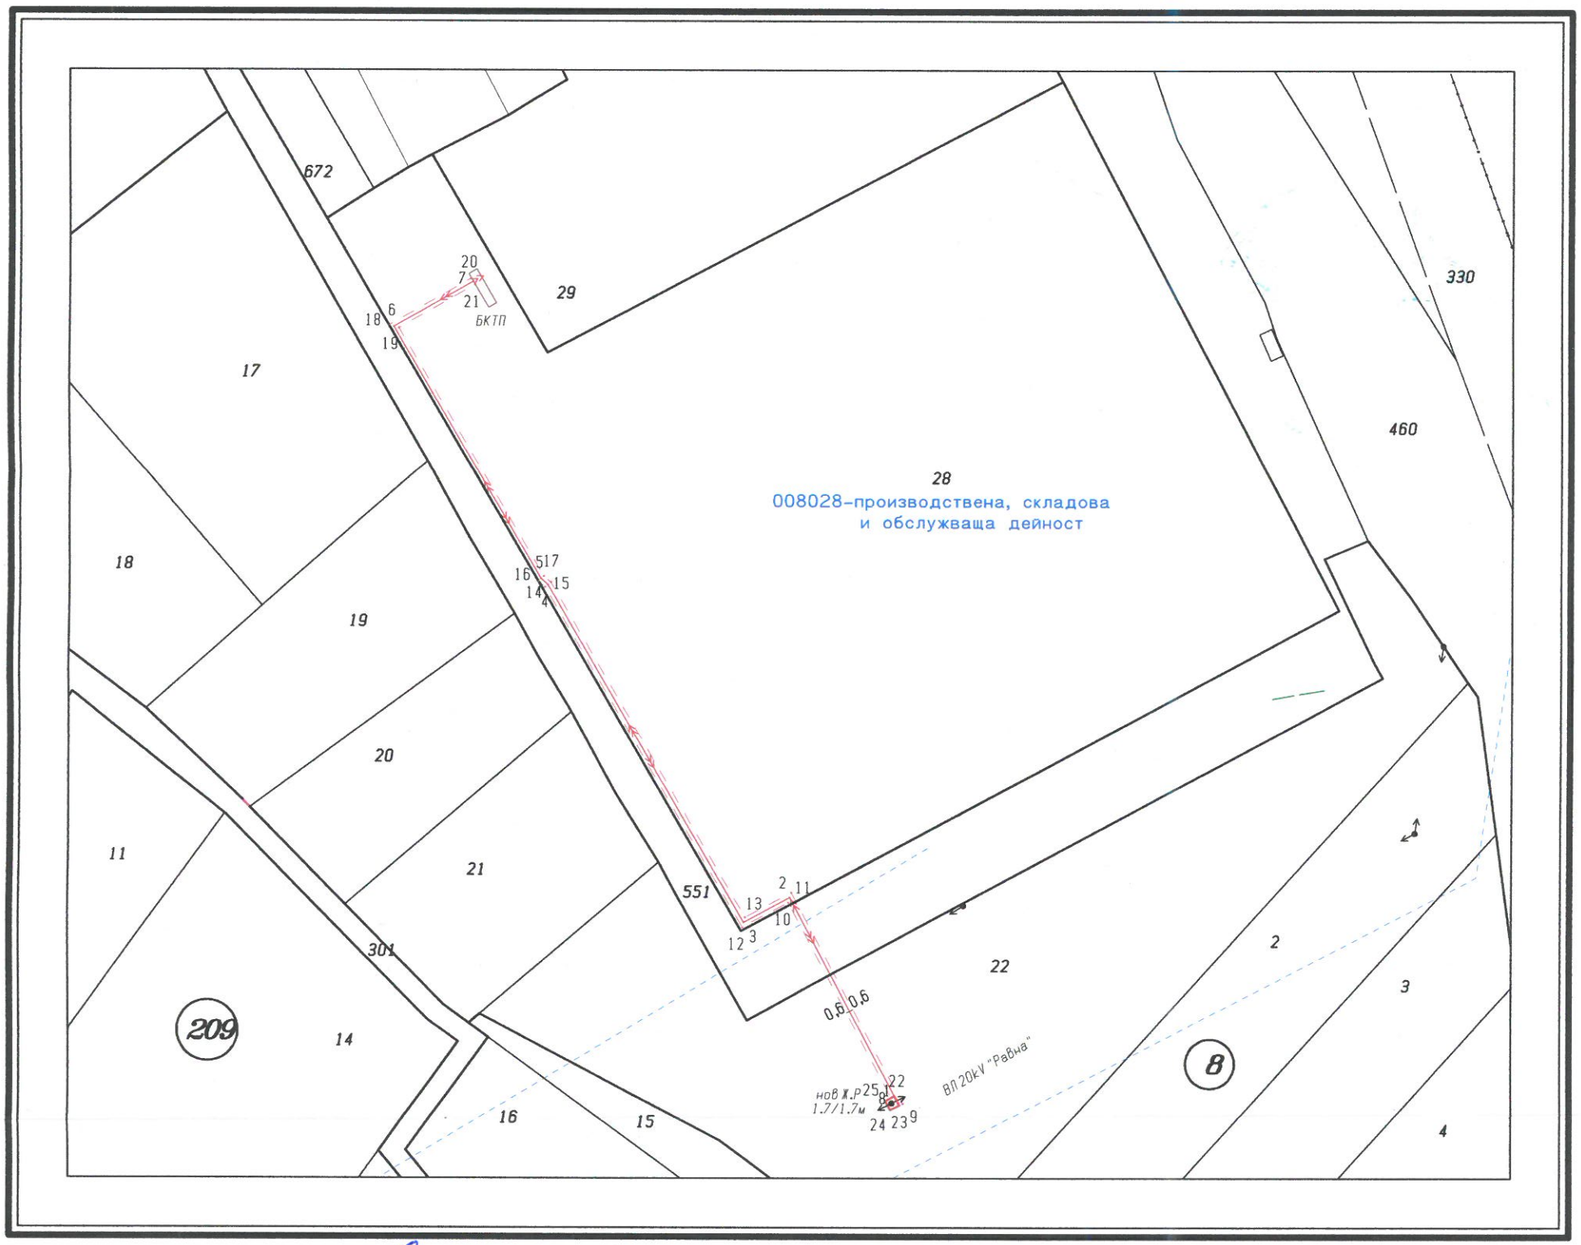

1:1000

ИЗРАБОТИЛ: "КАДРЕГ" ЕООД ПЛОВДИВ

Възложител:

АД "ЕКОЕНЕРГОПОЛ" * ПЛОВДИВ *

КИИП

КАМАРА НА ИНЖЕНЕРИТЕ В ИНВЕСТИЦИОННОТО ПРОЕКТИРАНЕ

ПЪЛНА ПРОЕКТАНТСКА ПРАВОСПОСОБНОСТ

Регистрационен № 02856

инж. ЙОРДАН ГЕОРГИЕВ ЧУКАЛОВ

Подпис:

Секция: ГПГ

Части на проекта: по удостоверение за ППП

ВАЖИ С ВАЛИДНО УДОСТОВЕРЕНИЕ ЗА ППП ЗА ТЕКУЩАТА ГОДИНА

КАМАРА НА ИНЖЕНЕРИТЕ ПО ГЕОДЕЗИЯ

Регистрационен №: 0251

инж. Христо Николаев Самушев

/подпис/ /дата/

ПРАВОСПОСОБНОСТ ПО ГЕОДЕЗИЯ И КАДАСТЪР